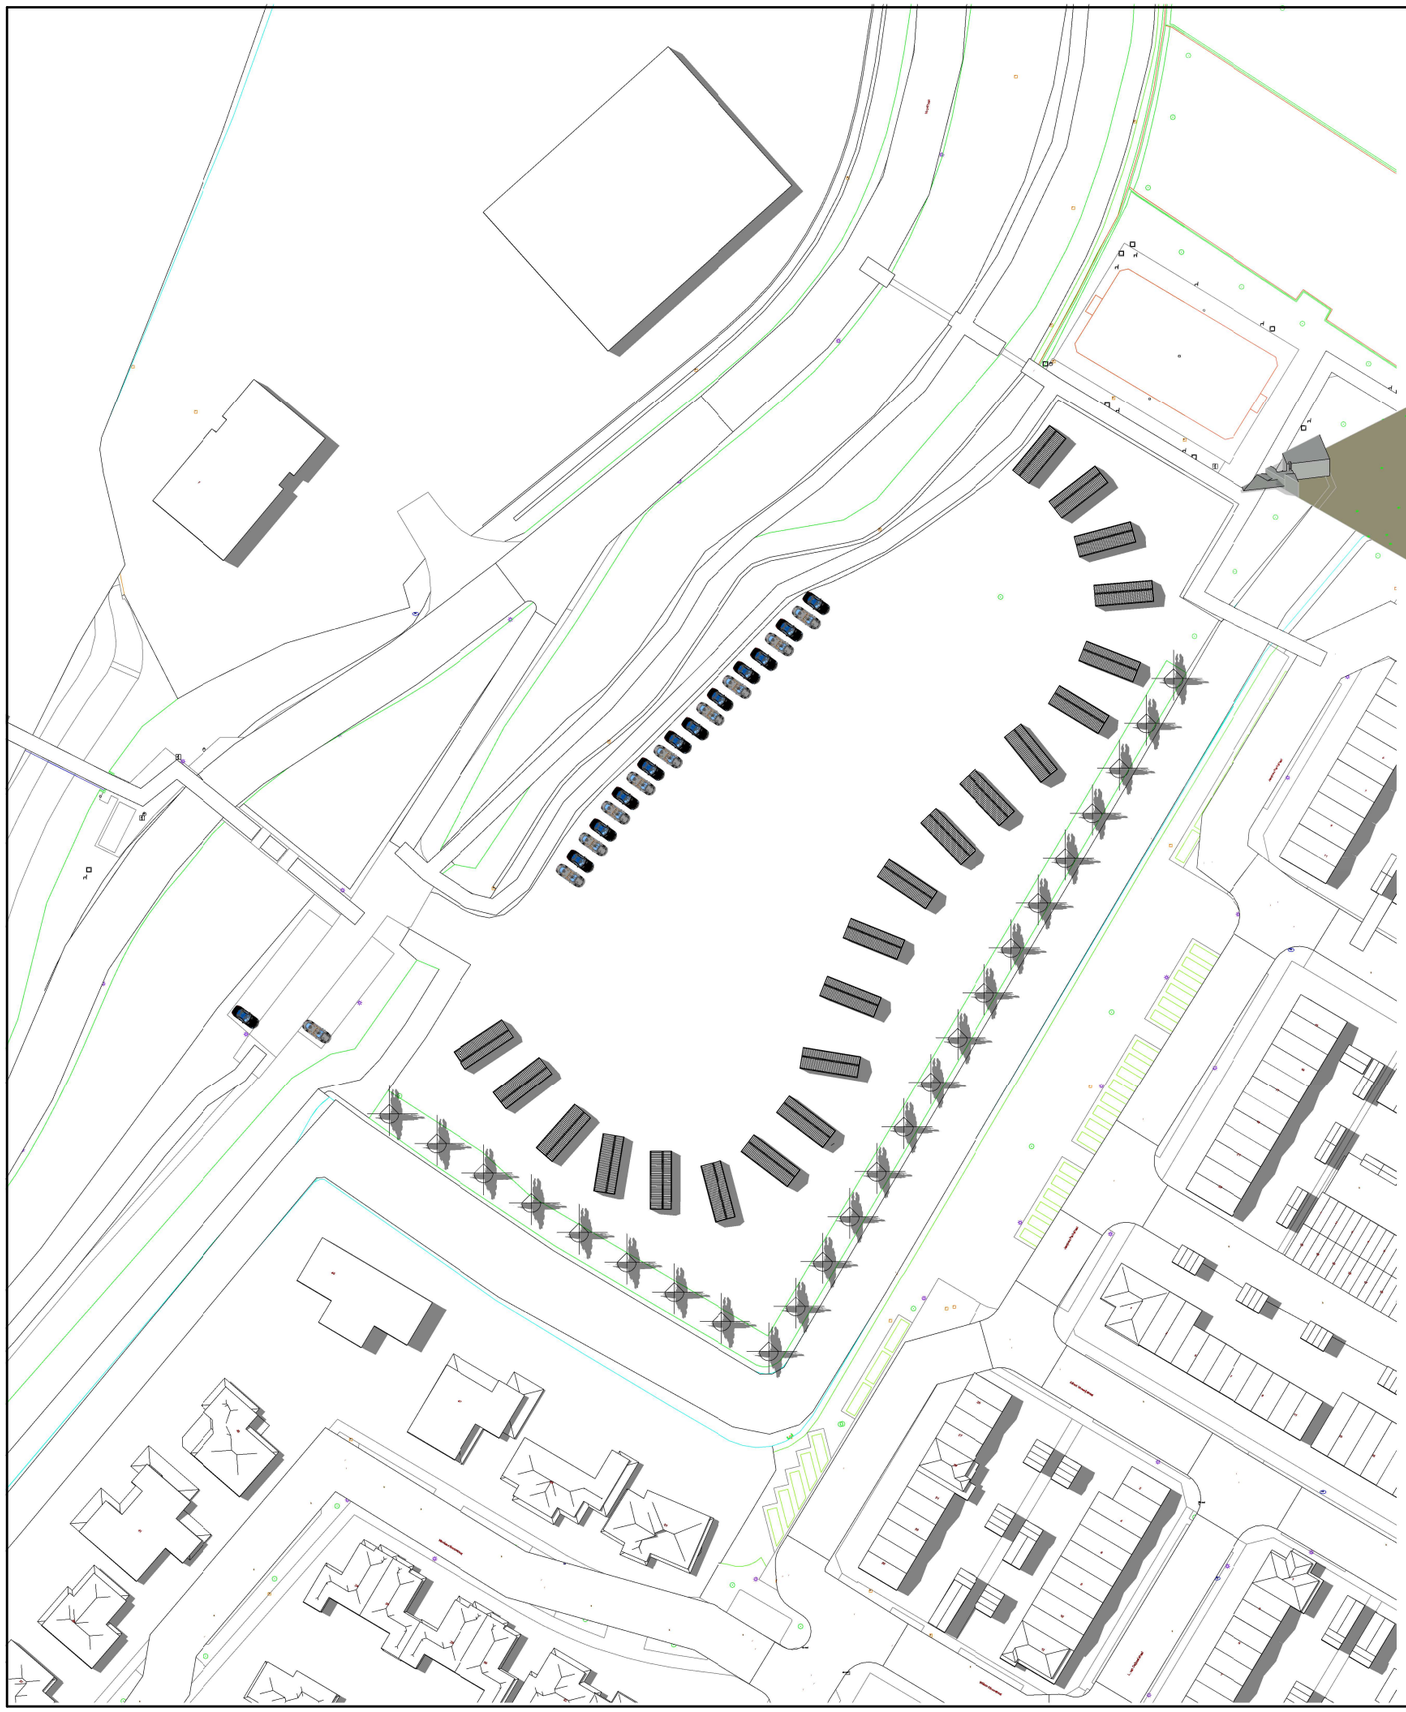

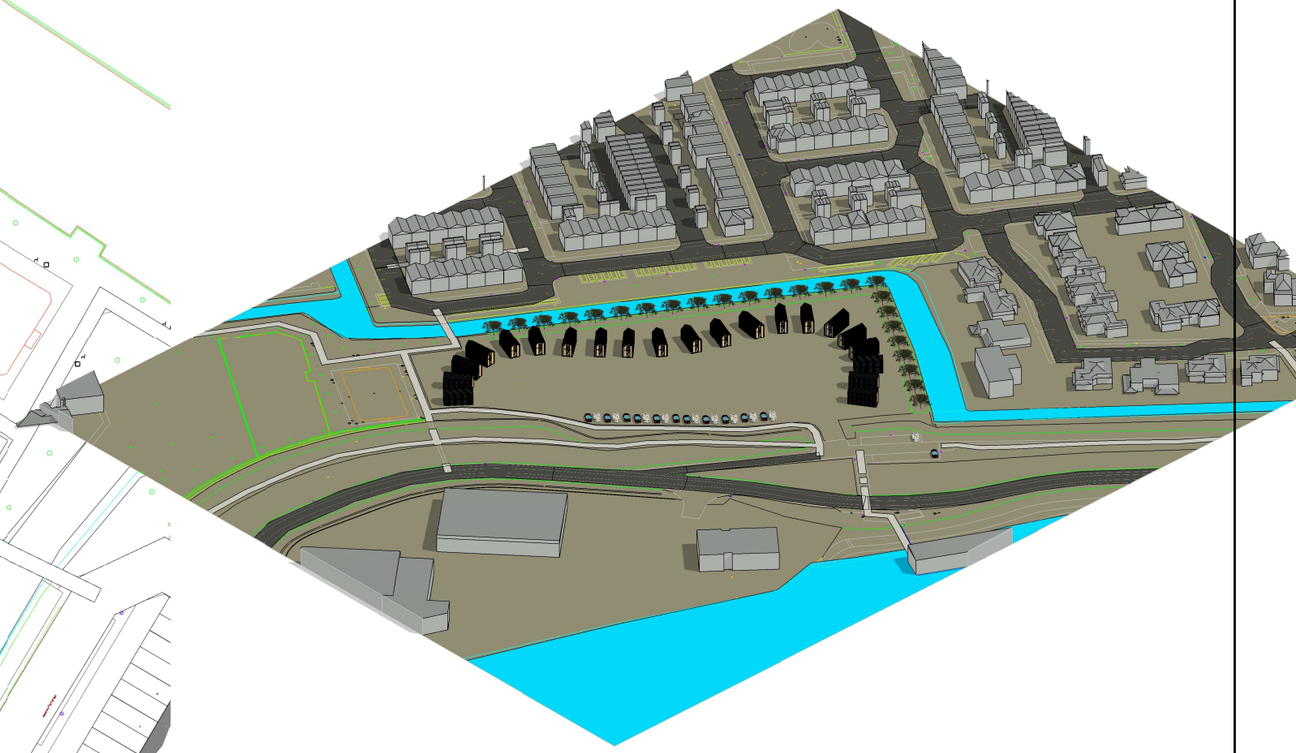

project

schetsplan Tiny Houses Papendrecht

Grondmolen 93
3352 CD Papendrecht

opdrachtgever:

-

omschrijving

plattegrond & 3D

status

VOORLOPIG ONTWERP

CONCEPT
06-10-2022

formaat

schaal

datum **08-10-2022**

A.
B.
C.
D.
E.
F.

BOUWKUNDIG TEKEN- & ADVIESBUREAU

Atelier4BIM
Grondmolen 98
3352 CD Papendrecht
www.atelier4bim.nl
info@atelier4BIM.nl
tel: 0626382668

KvK nr: 68053959
rek.nr: NL22INGB0002281452
BTW nr: NL181056665B01

#atelier4bim
atelier4BIM

tekeningnummer

SO 100

projectnummer

2022-014

getekend: Martijn Schuil